

Agenzia delle Entrate
CATASTO FABBRICATI
Ufficio provinciale di
Pescara

Dichiarazione protocollo n.


Comune di Moscufo

Via G. Puccini


Planimetria

Scheda n.1

Scala 1:200

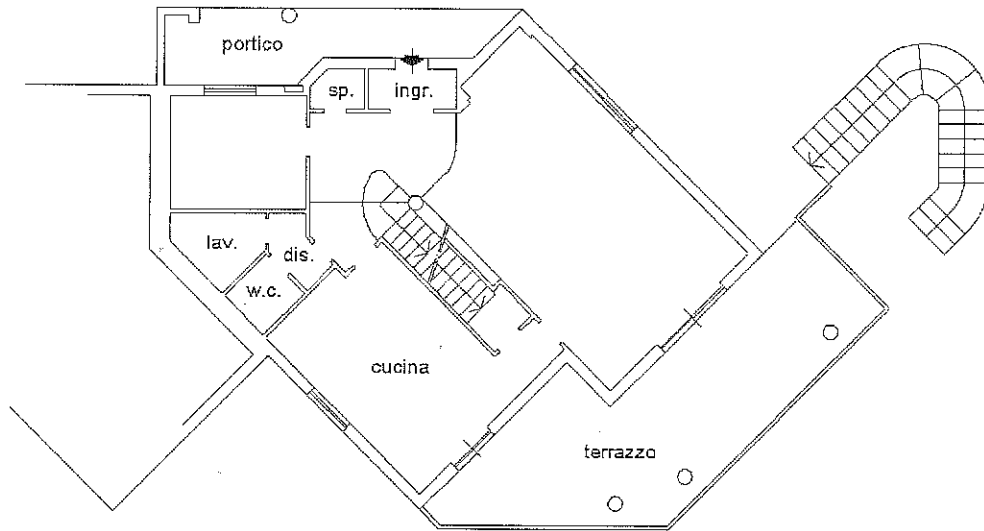

PIANO TERRA - H=2.80

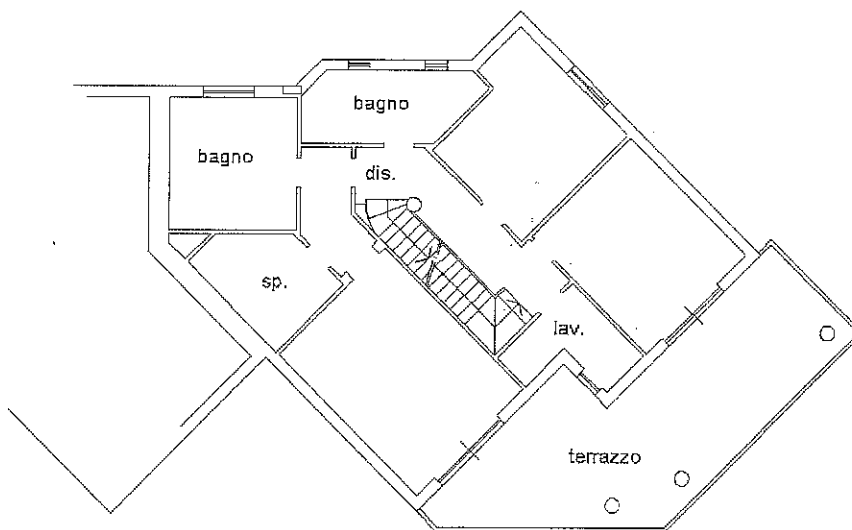

PRIMO PIANO - H=2.80

del

civ. 25

Identificativi Catastali:

Sezione:

Foglio: 8

Particella: 326

Subalterno: 4

Compilata da:


Agresta Marina

Iscritto all'albo:


Architetti

Prov. Pescara

N. 00578

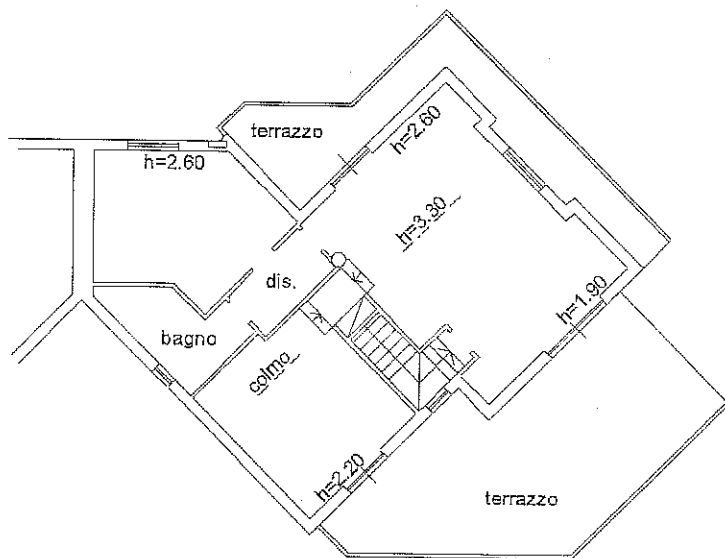

SECONDO PIANO SOTTOTETTO

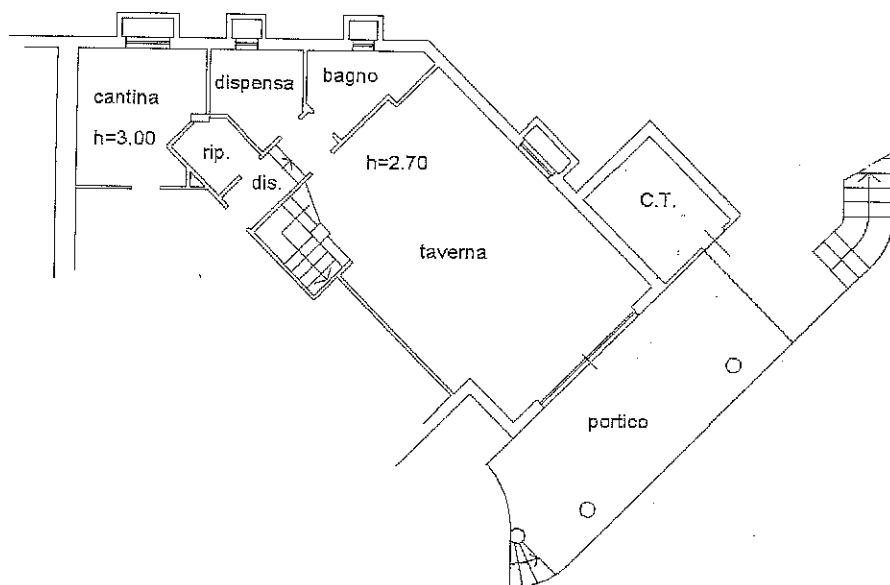

PIANO INTERRATO

nord

